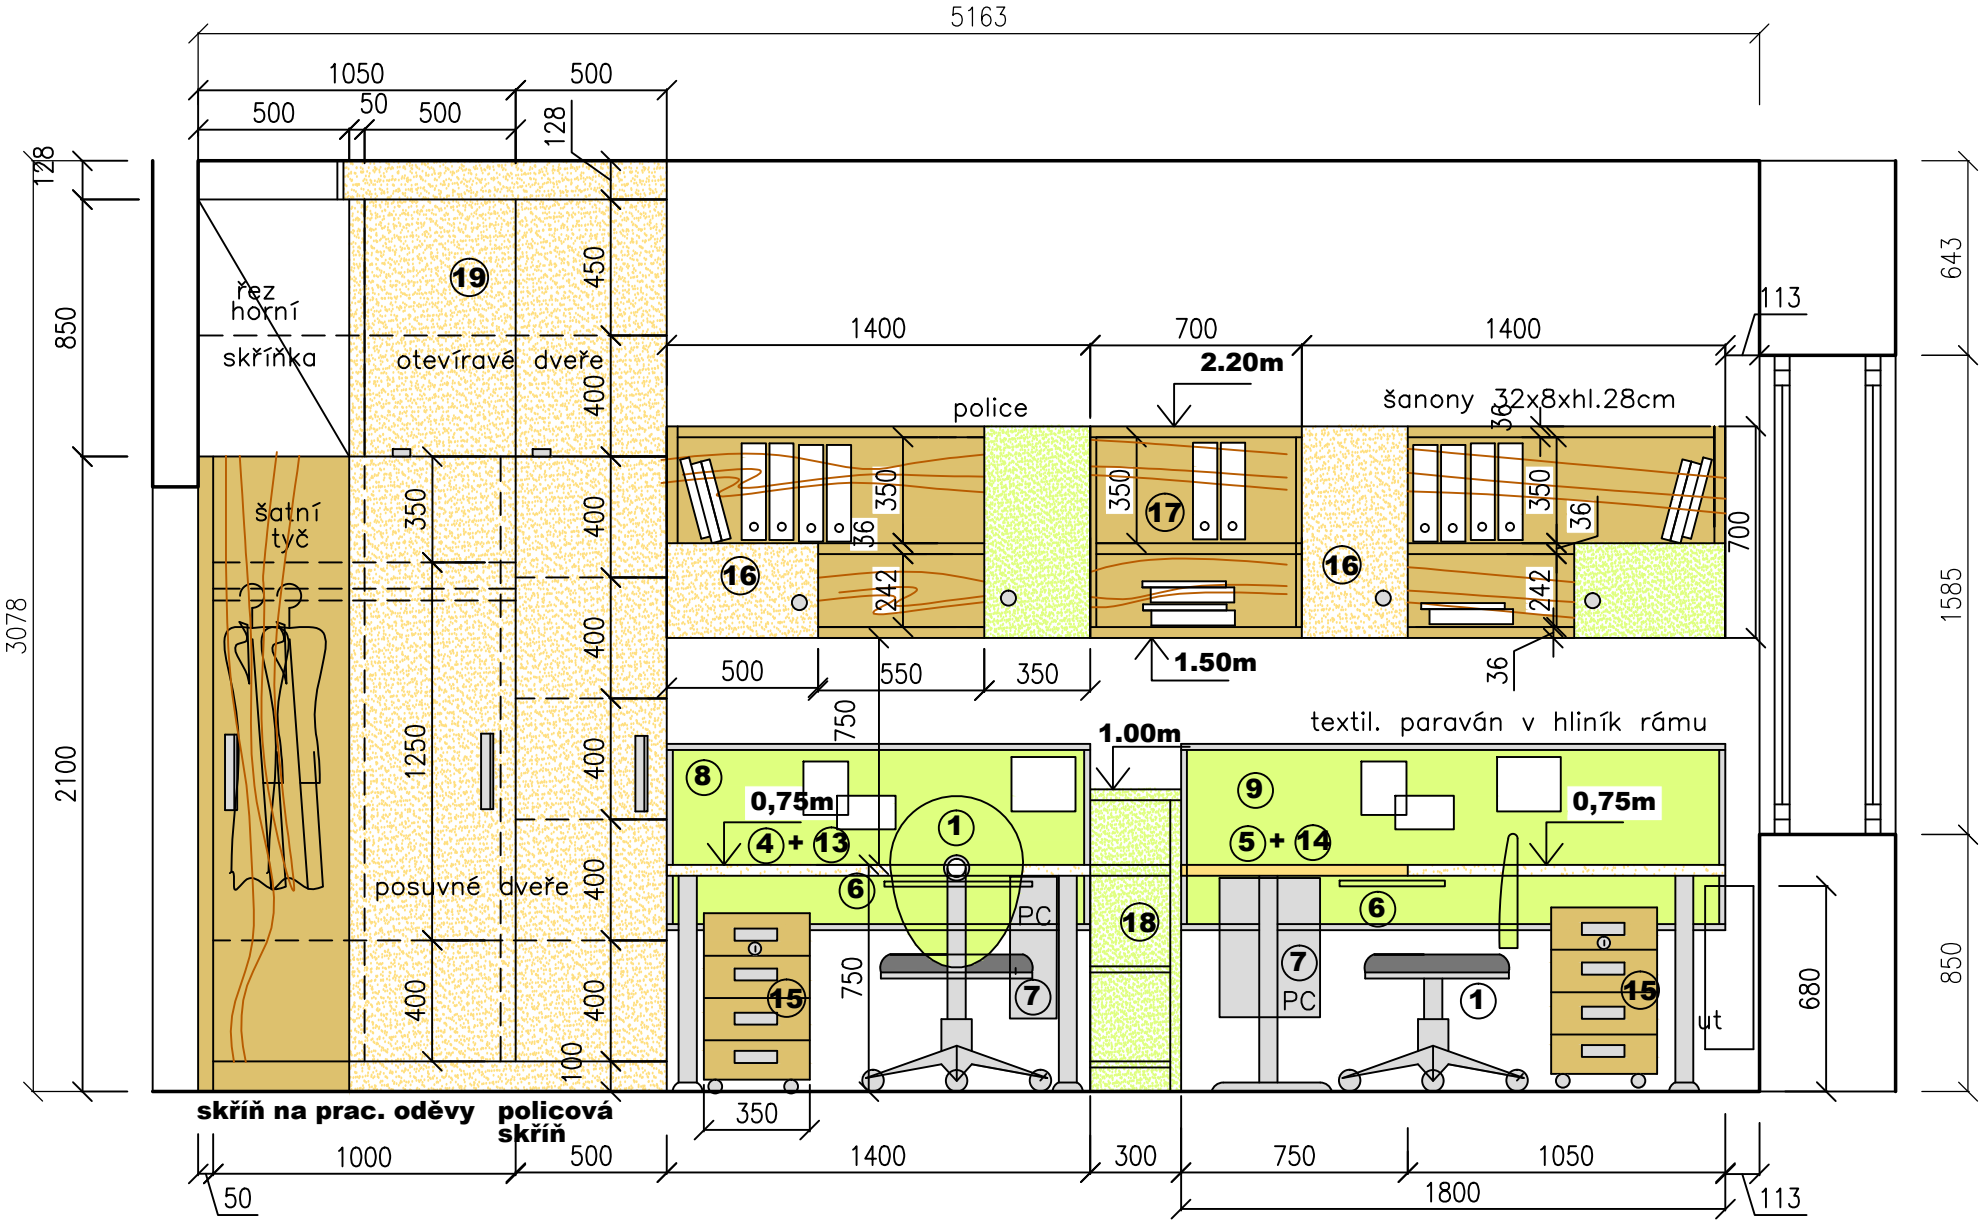

PŘED VÝROBOU NÁBYTKU OVĚŘIT ROZMĚRY MÍSTNOSTI

září 2015

ing. arch. Ivona Poláčková
Tovární 10, ZNOJMO
mob. 608 533 209

Správa Národního parku Podyjí, Na Vyhlídce 5, Znojmo
KANCELÁŘ - Ing.V.Dubovská,M. Lazárková,Ing.T.Šebesta
POHLED Ⓑ měř. 1:25